


# 大津港施設平面図

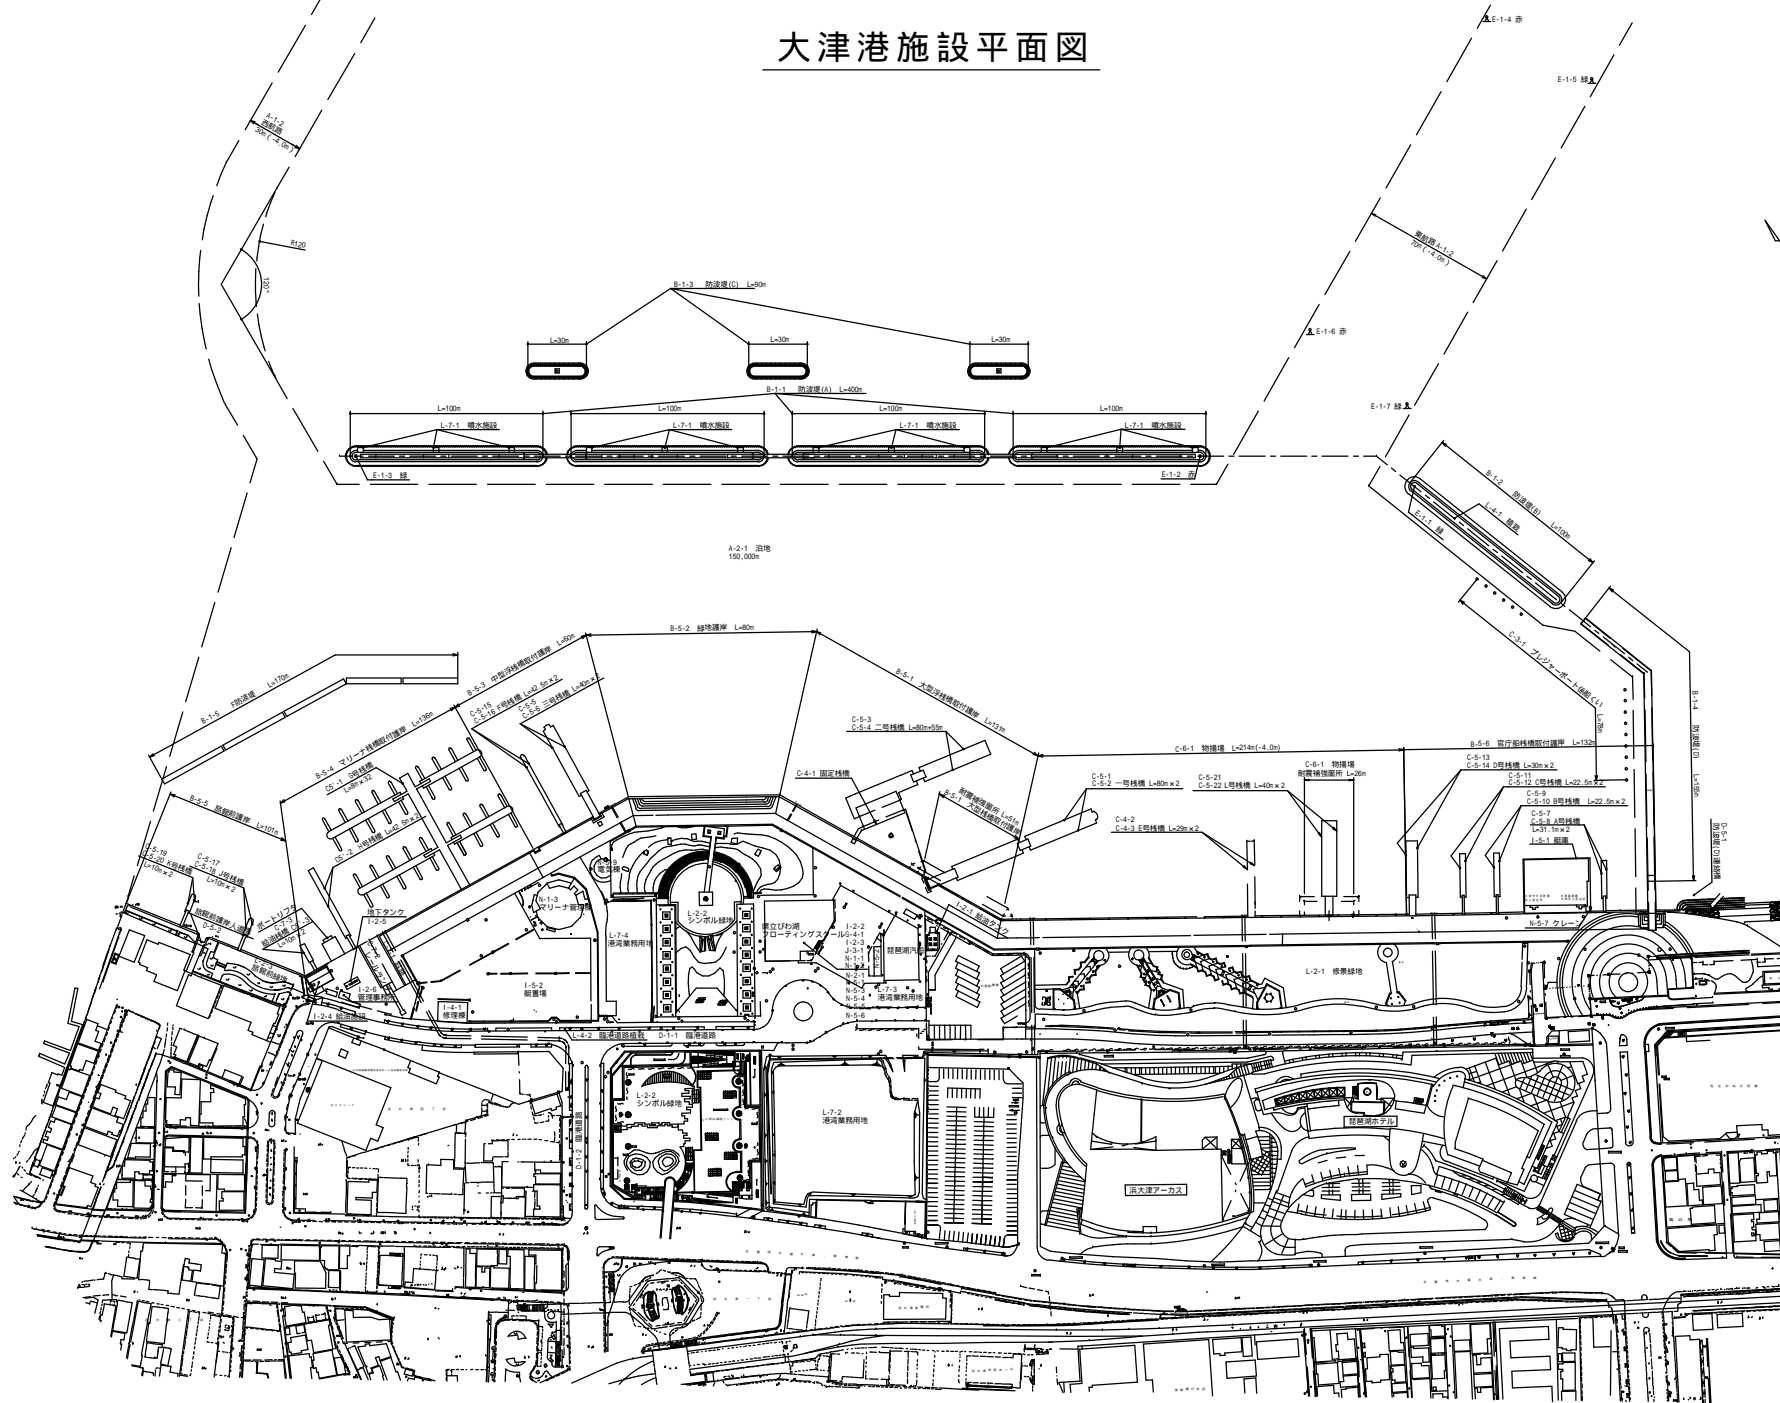

H20.6.30現在

認可・業種	海防 軍 保安業
年度・番号	
工事名	
地名	大津市浜大津地先
図面名	平面図
縮尺	1:1000
図面番号	枚ノ内
滋賀県大津土木事務所	